



08

A.2.1

PROMOCIÓN DE VIVIENDAS EN CALLE SAN FÉLIX Nº9, CÁDIZ

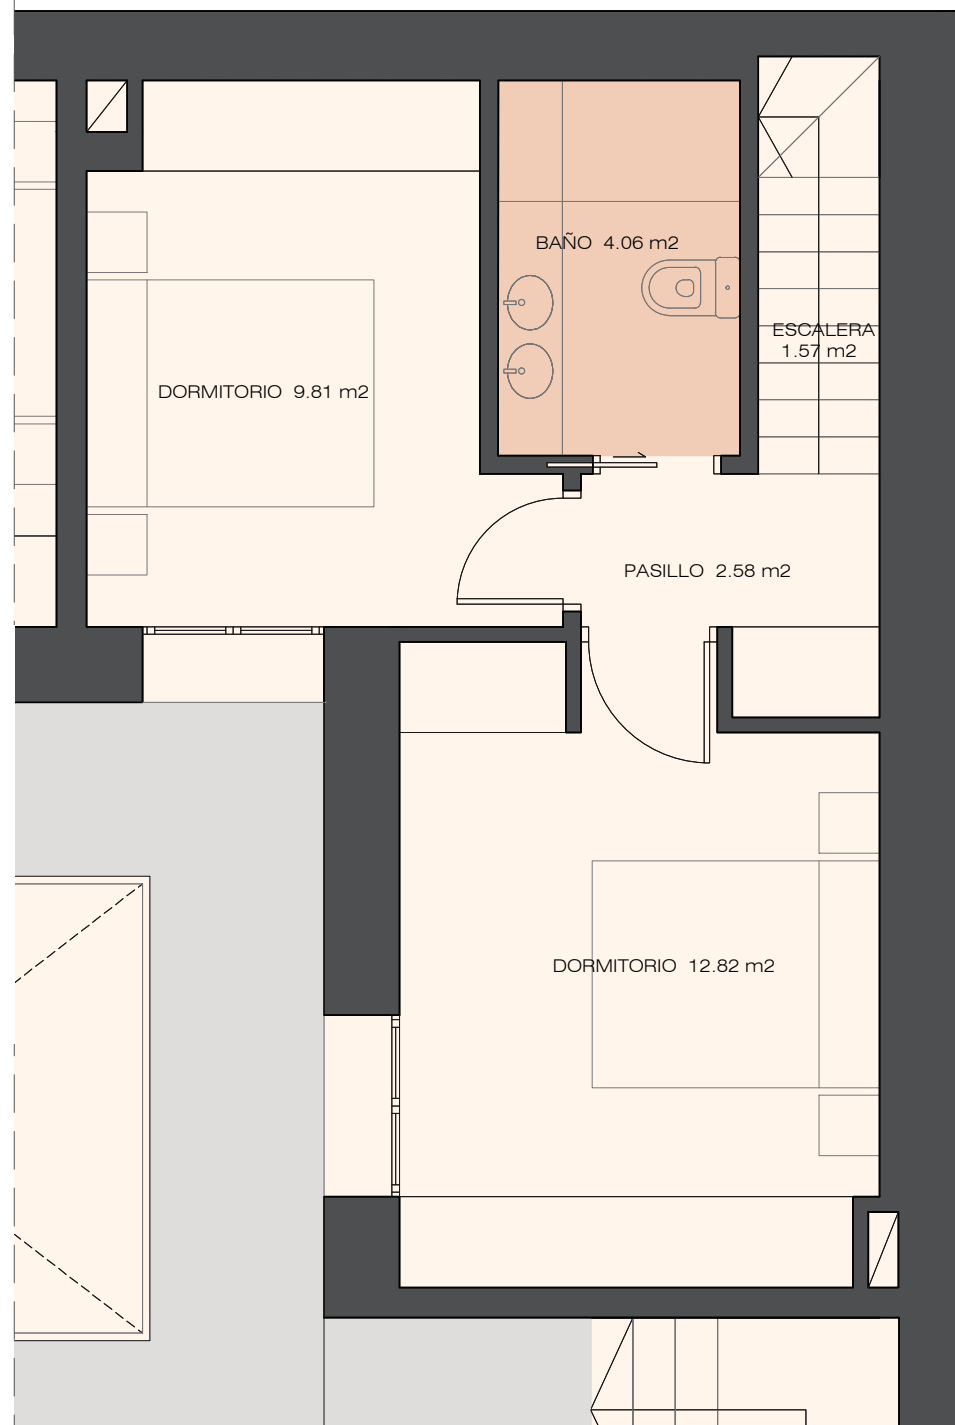



PLANTA BAJA
*SUPERFICIES ÚTILES POR ESTANCIAS

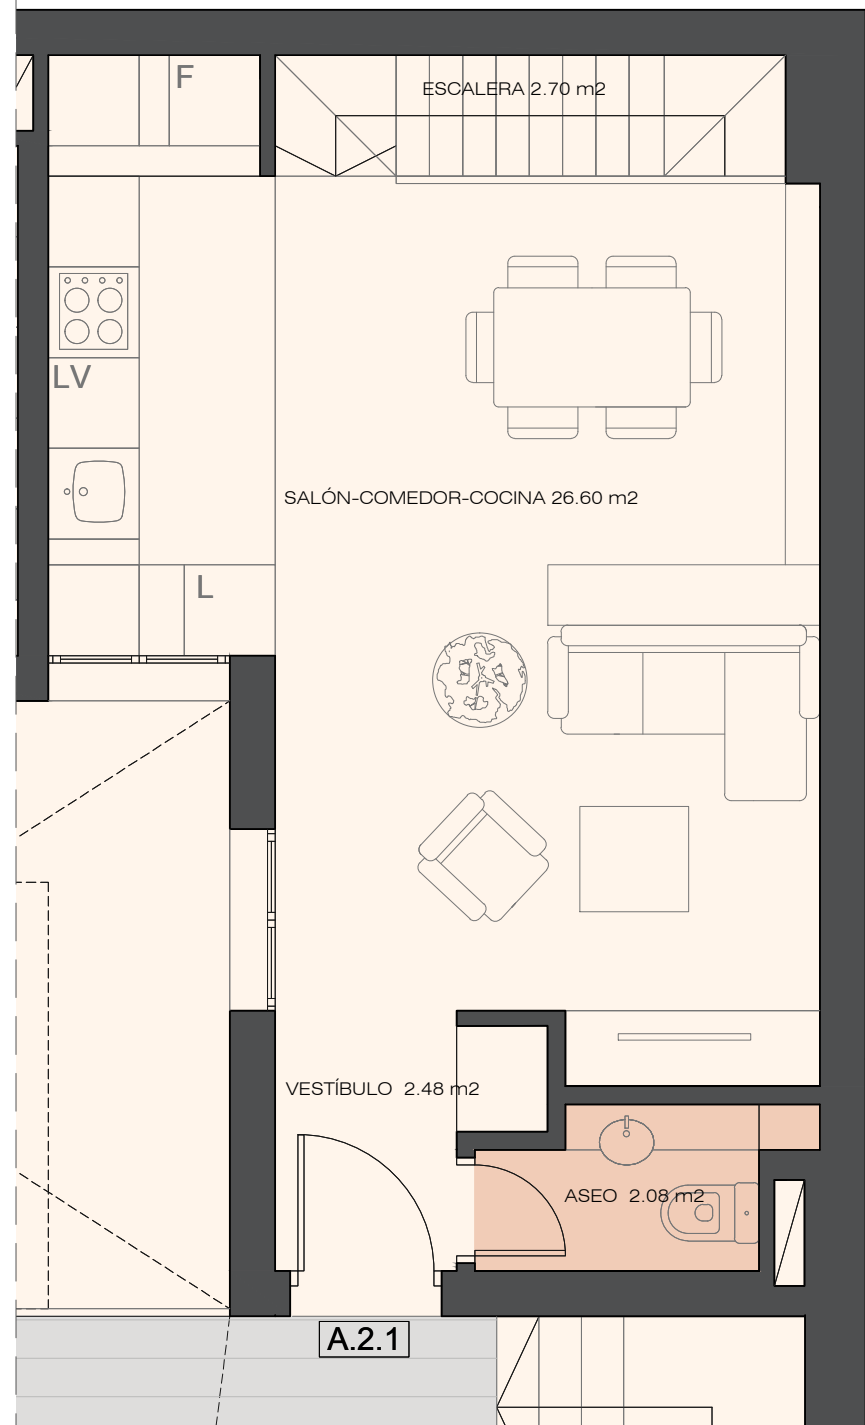

PLANTA ALTA

SUP. CONSTRUIDA VIVIENDA
86,19 m ²

SUP. CONSTRUIDA VIVIENDA CON PARTE PROPORCIONAL DE ZONAS COMUNES
105,25 m ²

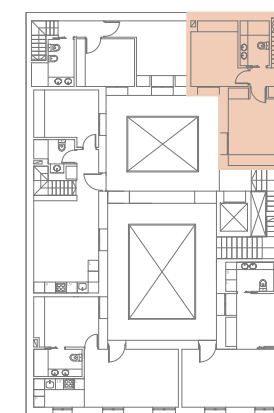
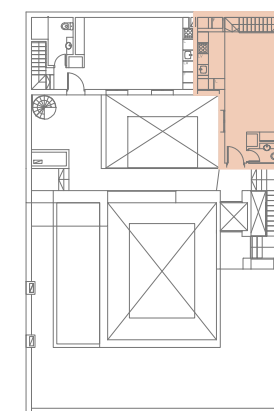


CODIGO	DORMITORIOS	BAÑO	PLANTA
A.2.1	2	2	ÁTICO

ESCALA GRÁFICA



ESCALA: 1/50

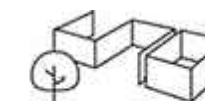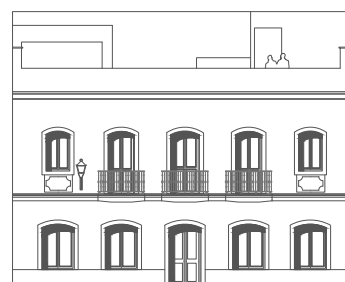

SOUTHERN OAKS **odeo** ARQUITECTURA