


07


A.1.3

PROMOCIÓN DE VIVIENDAS EN CALLE SAN FÉLIX, Nº9, CÁDIZ

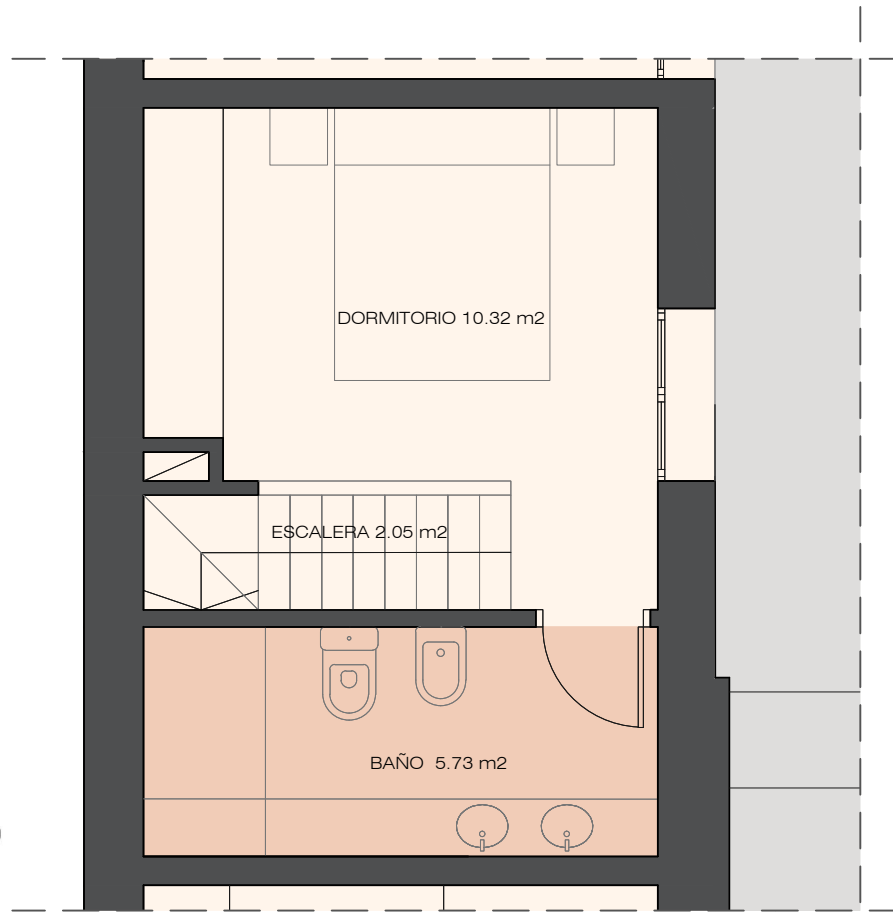

PLANTA BAJA
*SUPERFICIES ÚTILES POR ESTANCIAS

CODIGO	DORMITORIOS	BAÑOS	PLANTA
A.1.2	1	1	PRIMERA

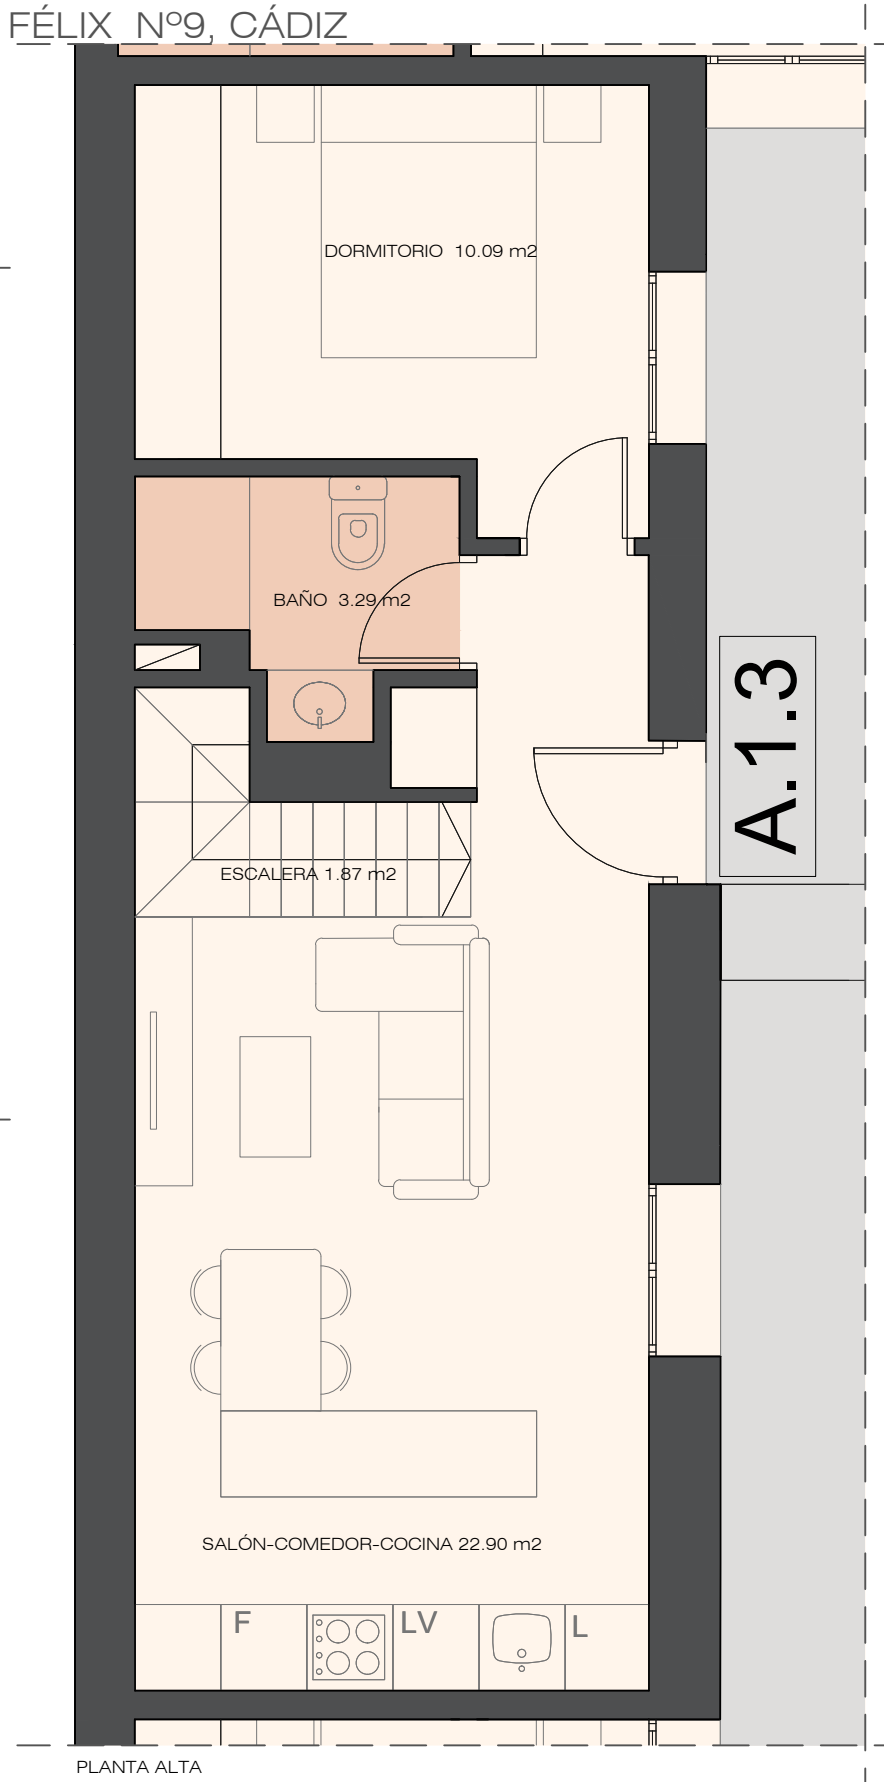

PLANTA ALTA

ESCALA GRÁFICA







ESCALA: 1/50

SUP. CONSTRUIDA VIVIENDA
75,01 m ²

SUP. CONSTRUIDA VIVIENDA CON PARTE PROPORCIONAL DE ZONAS COMUNES
91,60 m ²

A.1.3

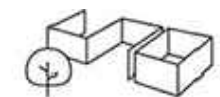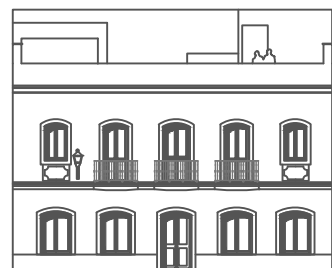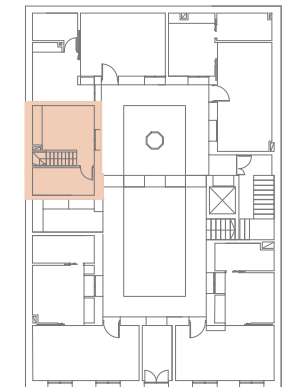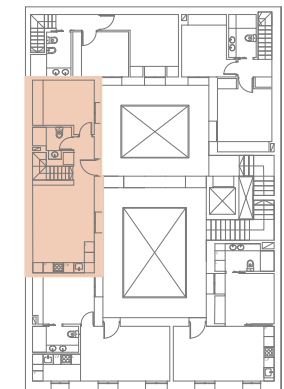

SOUTHERN OAKS **ooeo** ARQUITECTURA

