



# 08

## A.2.1

### PROMOCIÓN DE VIVIENDAS EN CALLE SAN FÉLIX Nº9, CÁDIZ


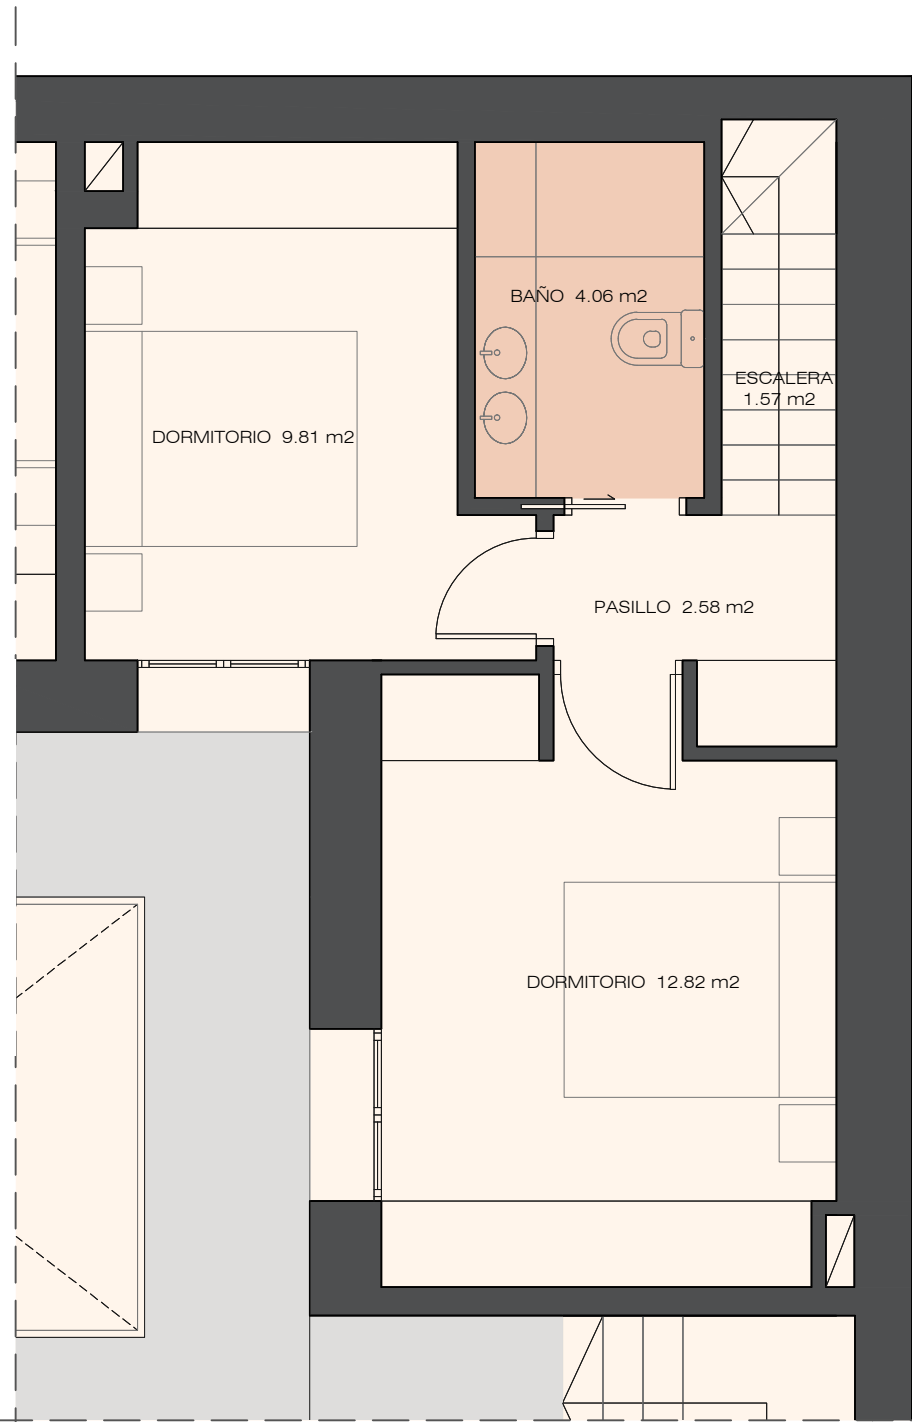


PLANTA BAJA  
\*SUPERFICIES ÚTILES POR ESTANCIAS

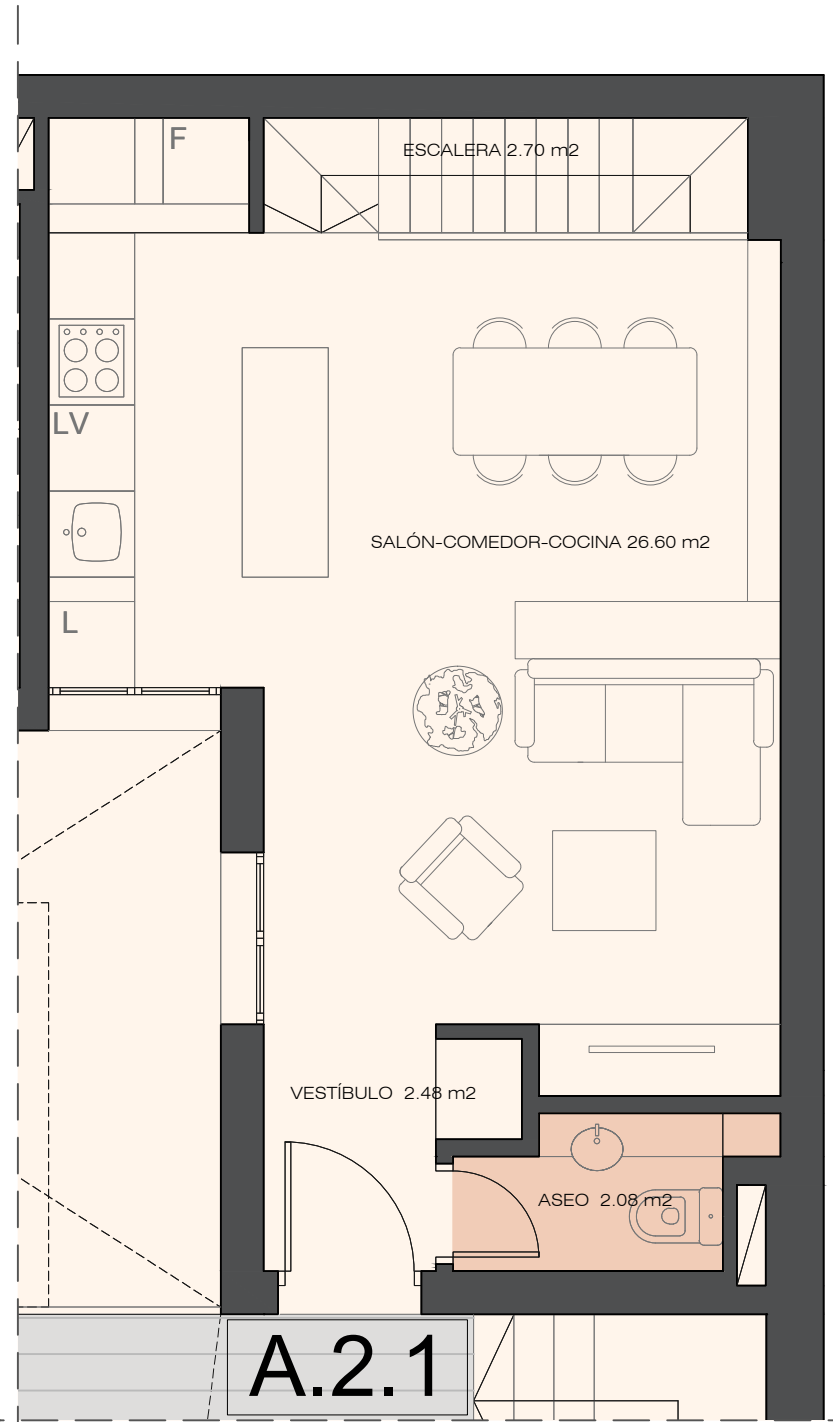

PLANTA ALTA

SUP. CONSTRUIDA VIVIENDA	86,19 m <sup>2</sup>
SUP. CONSTRUIDA VIVIENDA CON PARTE PROPORCIONAL DE ZONAS COMUNES	105,25 m <sup>2</sup>

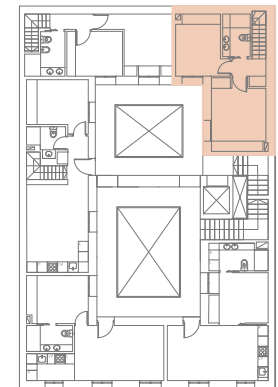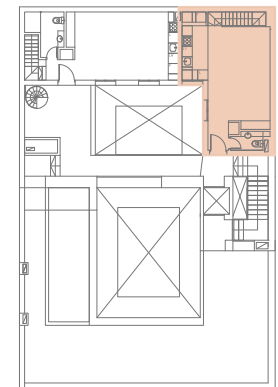




# A.2.1

CODIGO	DORMITORIOS	BAÑO	PLANTA
A.2.1	2	2	ÁTICO

ESCALA GRÁFICA



ESCALA: 1/50

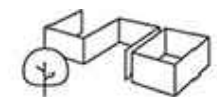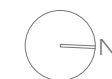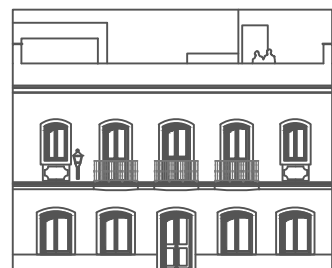

SOUTHERN OAKS ooco ARQUITECTURA

EL PRESENTE PLANO CARECE DE VALOR CONTRACTUAL Y PUEDE ESTAR SUJETO A MODIFICACIONES POR PARTE DE LA DIRECCIÓN FACULTATIVA