


# 05

## A.1.1


PROMOCIÓN DE VIVIENDAS EN CALLE SAN FÉLIX Nº9, CÁDIZ

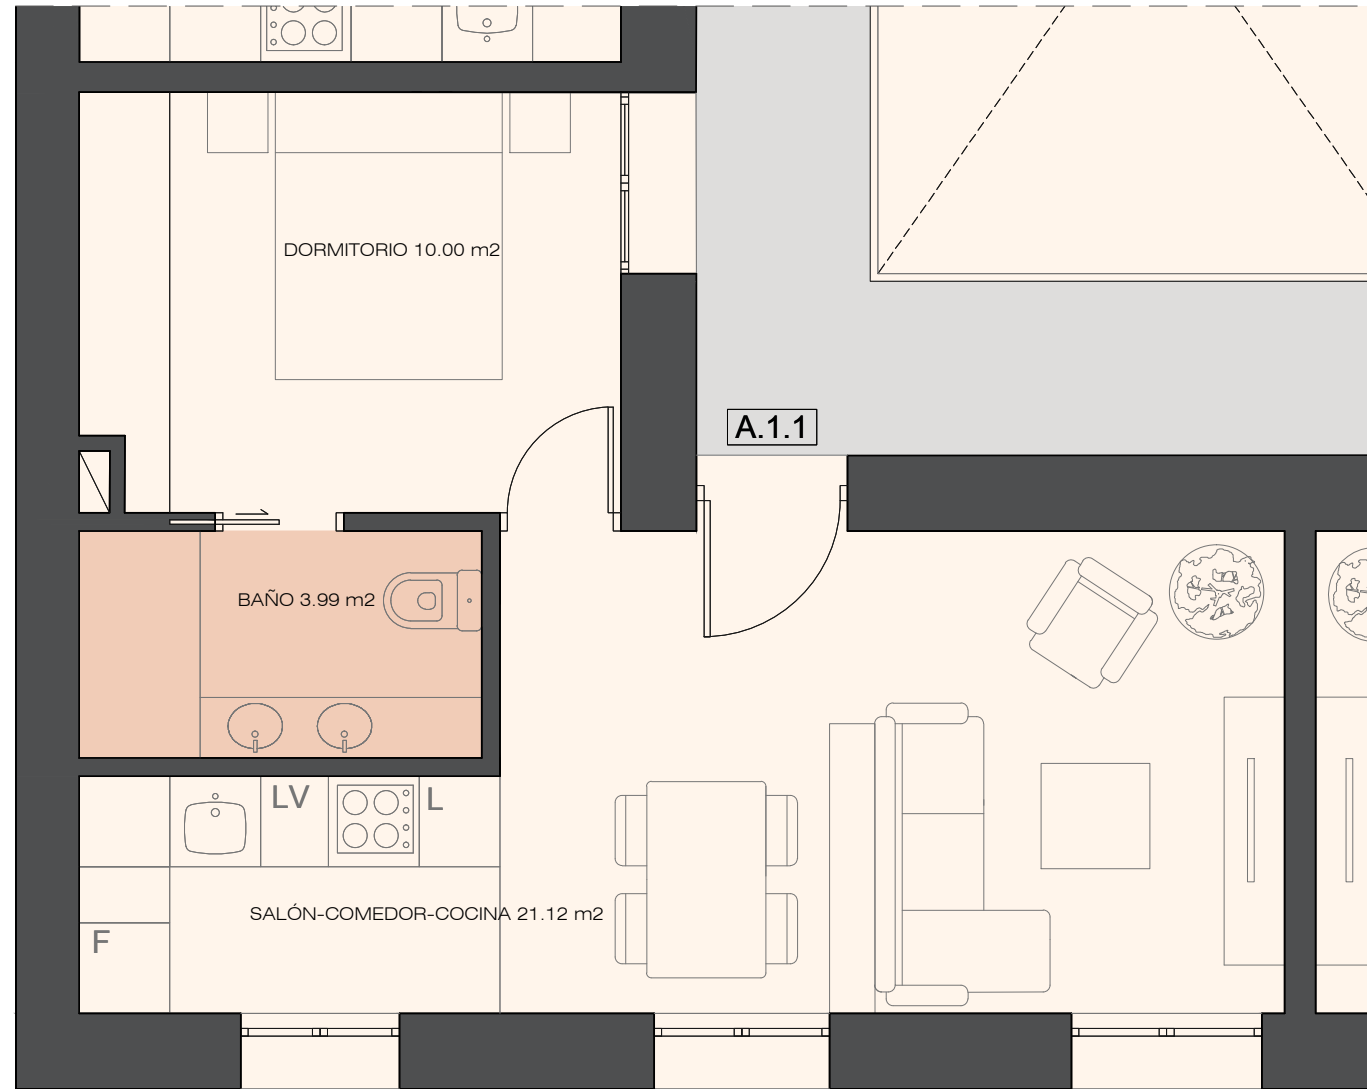


\*SUPERFICIES ÚTILES POR ESTANCIAS

SUP. CONSTRUIDA VIVIENDA
46,82 m <sup>2</sup>


SUP. CONSTRUIDA VIVIENDA CON PARTE PROPORCIONAL DE ZONAS COMUNES
57,18 m <sup>2</sup>

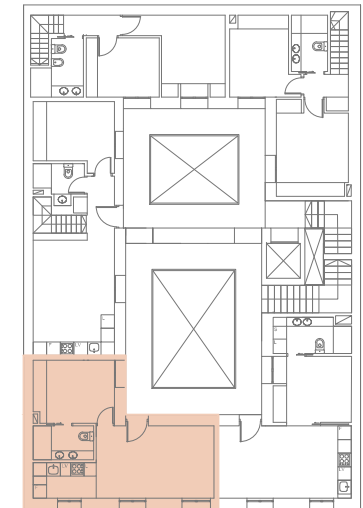



CODIGO	DORMITORIOS	BAÑOS	PLANTA
A.1.1	1	1	PRIMERA

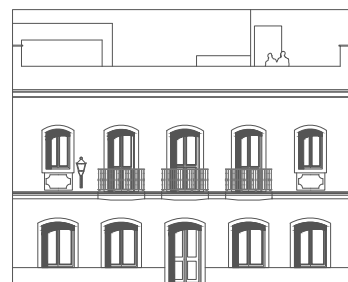

ESCALA GRÁFICA

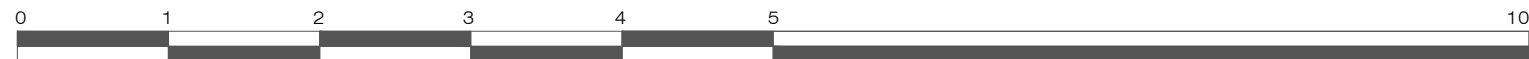

ESCALA: 1/50

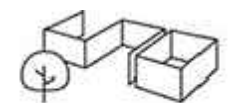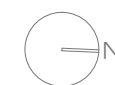

SOUTHERN OAKS odea ARQUITECTURA

EL PRESENTE PLANO CARECE DE VALOR CONTRACTUAL Y PUEDE ESTAR SUJETO A MODIFICACIONES POR PARTE DE LA DIRECCIÓN FACULTATIVA