


# 01

## A.0.1

PROMOCIÓN DE VIVIENDAS EN CALLE SAN FÉLIX Nº9, CÁDIZ





SUP. CONSTRUIDA VIVIENDA
50,16 m2
SUP. CONSTRUIDA VIVIENDA CON PARTE PROPORCIONAL DE ZONAS COMUNES
61,25 m2

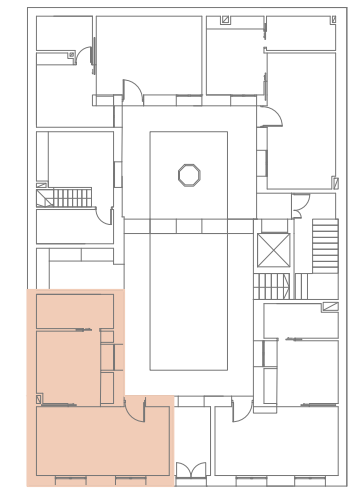

CODIGO	DORMITORIOS	BAÑO	PLANTA
A.0.1	1	1	BAJA

\*SUPERFICIES ÚTILES POR ESTANCIAS

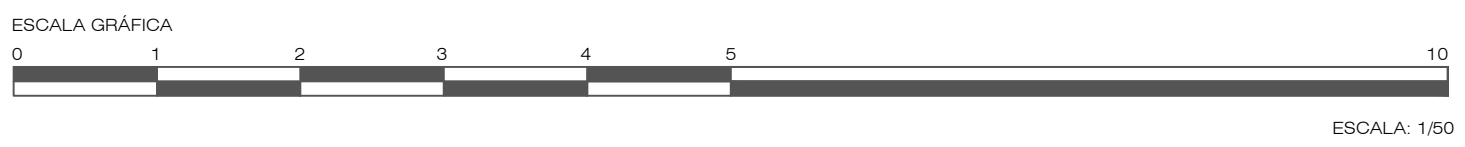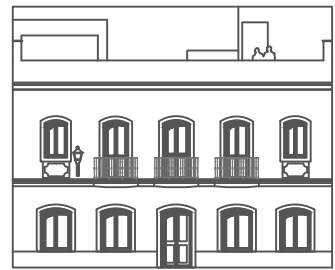

ESCALA: 1/50



EL PRESENTE PLANO CARECE DE VALOR CONTRACTUAL Y PUEDE ESTAR SUJETO A MODIFICACIONES POR PARTE DE LA DIRECCIÓN FACULTATIVA