

02

A.0.2


PROMOCIÓN DE VIVIENDAS EN CALLE SAN FÉLIX Nº9, CÁDIZ





*SUPERFICIES ÚTILES POR ESTANCIAS

SUP. CONSTRUIDA VIVIENDA
46,10 m ²

SUP. CONSTRUIDA VIVIENDA CON PARTE PROPORCIONAL DE ZONAS COMUNES
56,30 m ²

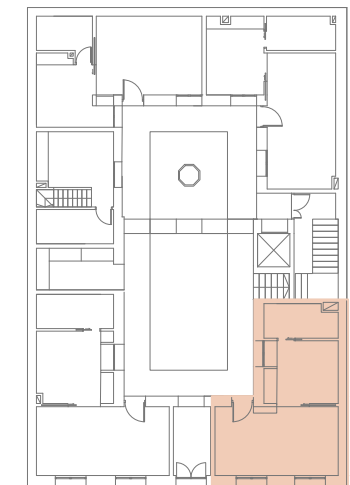

CODIGO	DORMITORIOS	BAÑO	PLANTA
A.0.2	1	1	BAJA

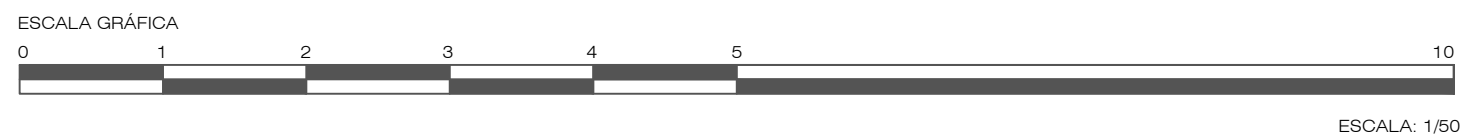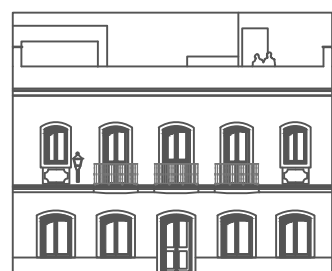

EL PRESENTE PLANO CARECE DE VALOR CONTRACTUAL Y PUEDE ESTAR SUJETO A MODIFICACIONES POR PARTE DE LA DIRECCIÓN FACULTATIVA